





Zeichenerklärung

- Ortsgemeindegrenzen VG Unkel
- Blattschnitte
- Anmerkungen
- Defizite & Maßnahmen

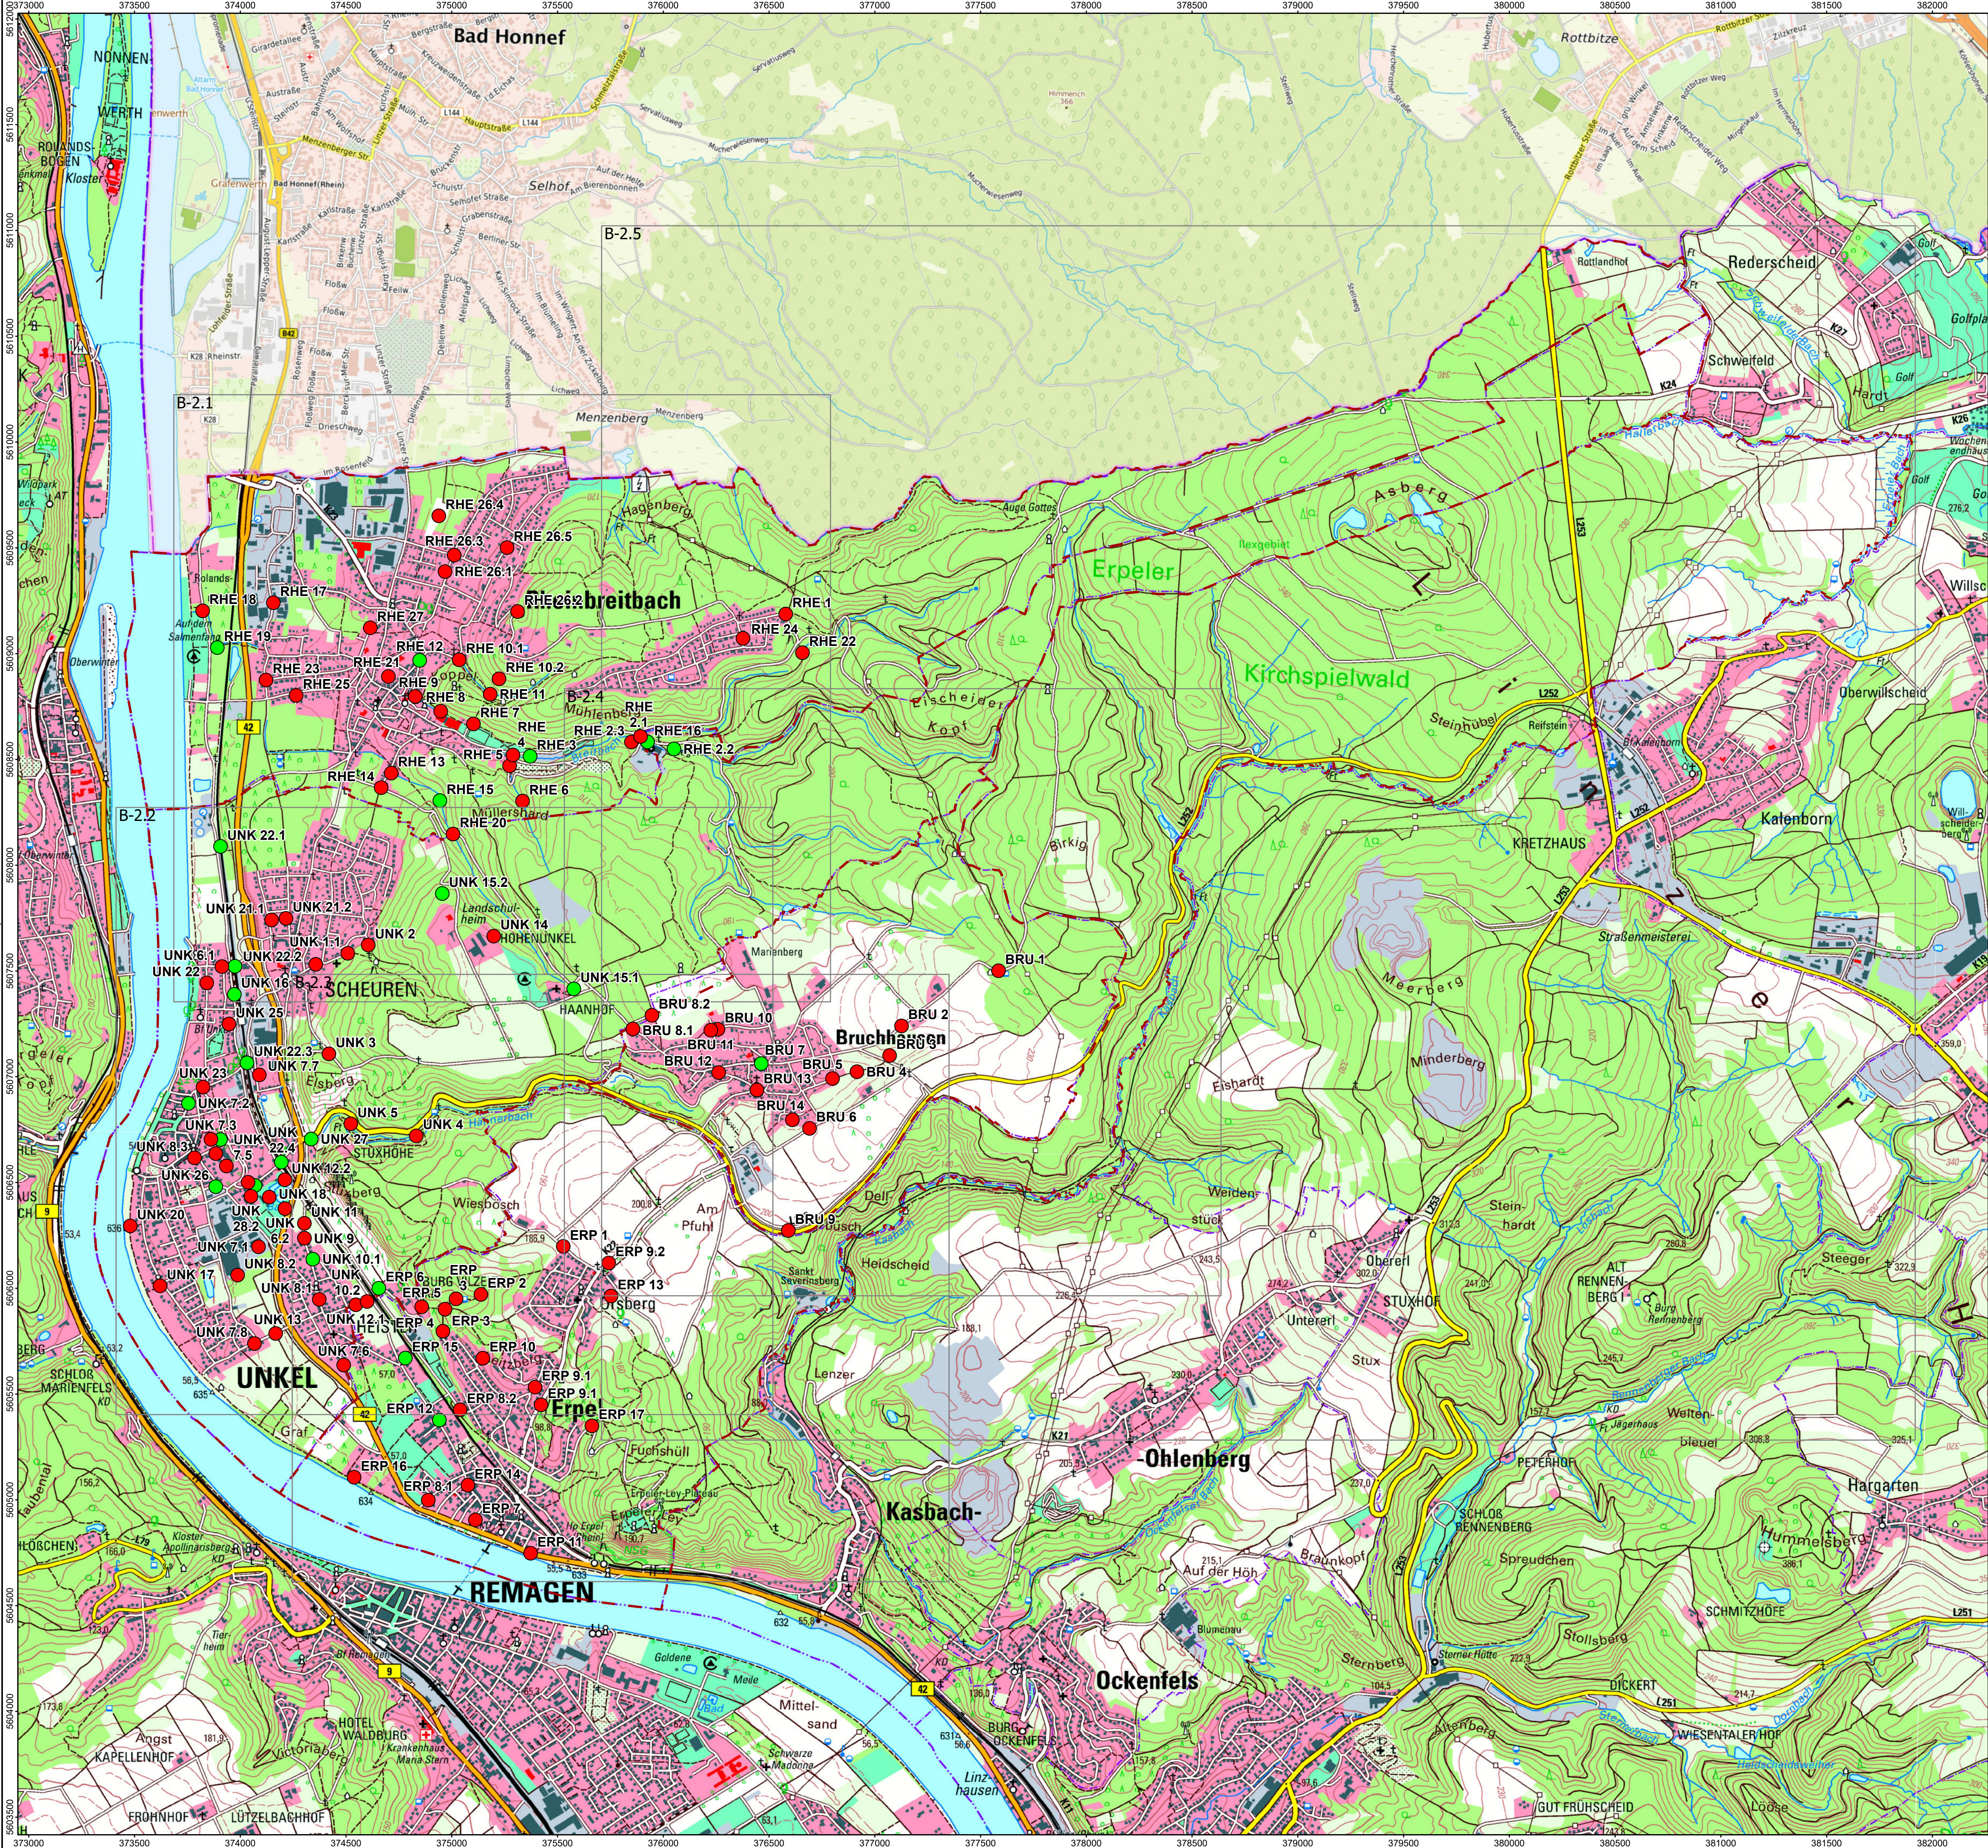

Übersicht

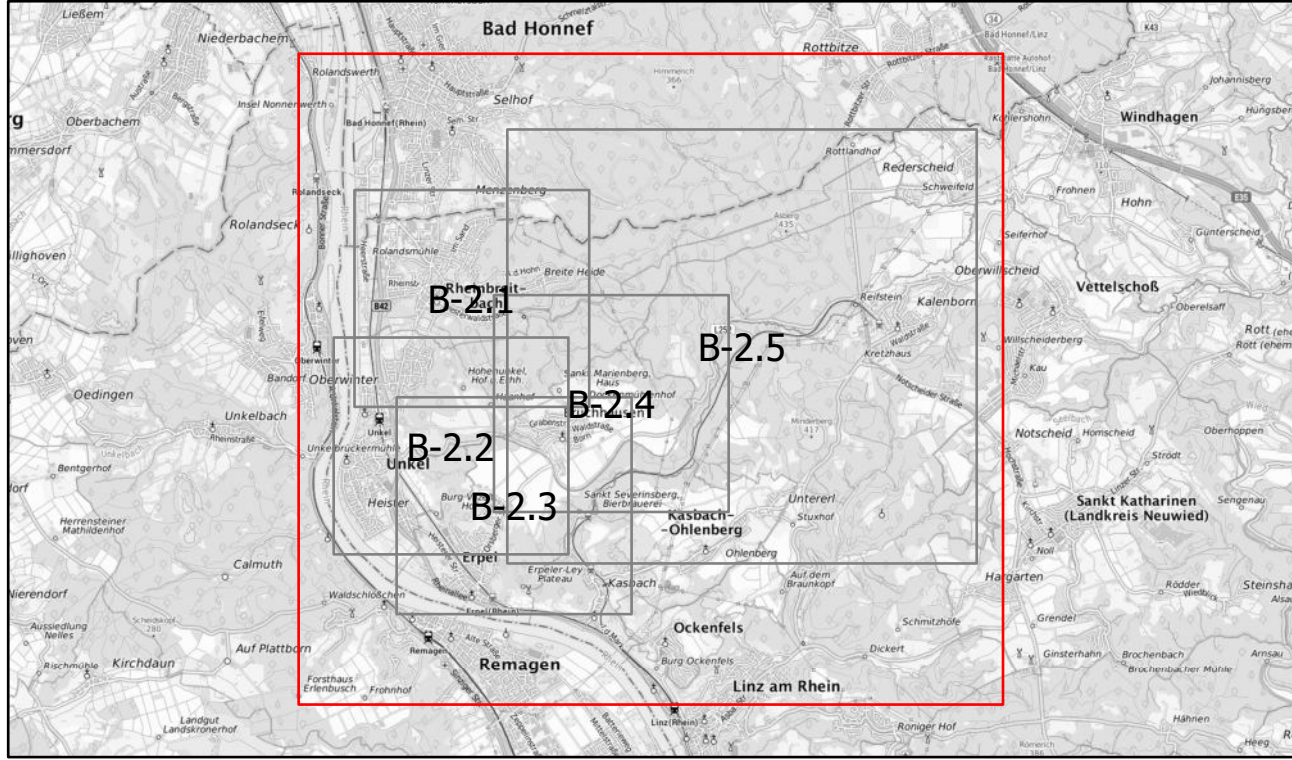

Koordinatensystem: ETRS 1989 UTM Zone 32N
Datengrundlagen: DTKS ©GeoBase-DE / LVermGeoRP 2024, di-deby-2.0, www.lvrmgeo.rlp.de, <https://www.govdata.de/di-deby-2.0>
Hochwassergefahrenkarte RLP ©GeoBase-DE / LVermGeoRP 2024, di-deby-2.0, www.lvrmgeo.rlp.de, <https://www.govdata.de/di-deby-2.0>
Starkregengefahrenkarte/Wasserverschärfung Rheinland-Pfalz 2024, <https://goe.de/wasser-ifu-umwelt-desgoeserver/Sturzhut/>
TopPlusOpen Graustufen©Bundesamt für Kartographie und Geodäsie 2024, <https://nrg.geodatenzentrum.de/>

Auftraggeber: Verbandsgemeinde Unkel			
Projekt: Örtliches Starkregen- & Hochwasservorsorgekonzept		Projekt-Nr.: UNK2211811	
Planbezeichnung: Übersichtslageplan		Plan-/ Anlage-Nr.: B-1	
 BJÖRNSEN BERATENDE INGENIEURE Björnsen Beratende Ingenieure GmbH, Maria Trost 3, 56070 Koblenz Telefon Nr.: 02618851-0, Fax Nr.: 0261805725 info@bjornsen.de, www.bjornsen.de		Maßstab: 1:15.000	
		Bearb.: 10.04.2025 Ingenhoff	
		GIS: 10.04.2025 Ingenhoff	
		Gepr.: 10.04.2025 Ingenhoff	