


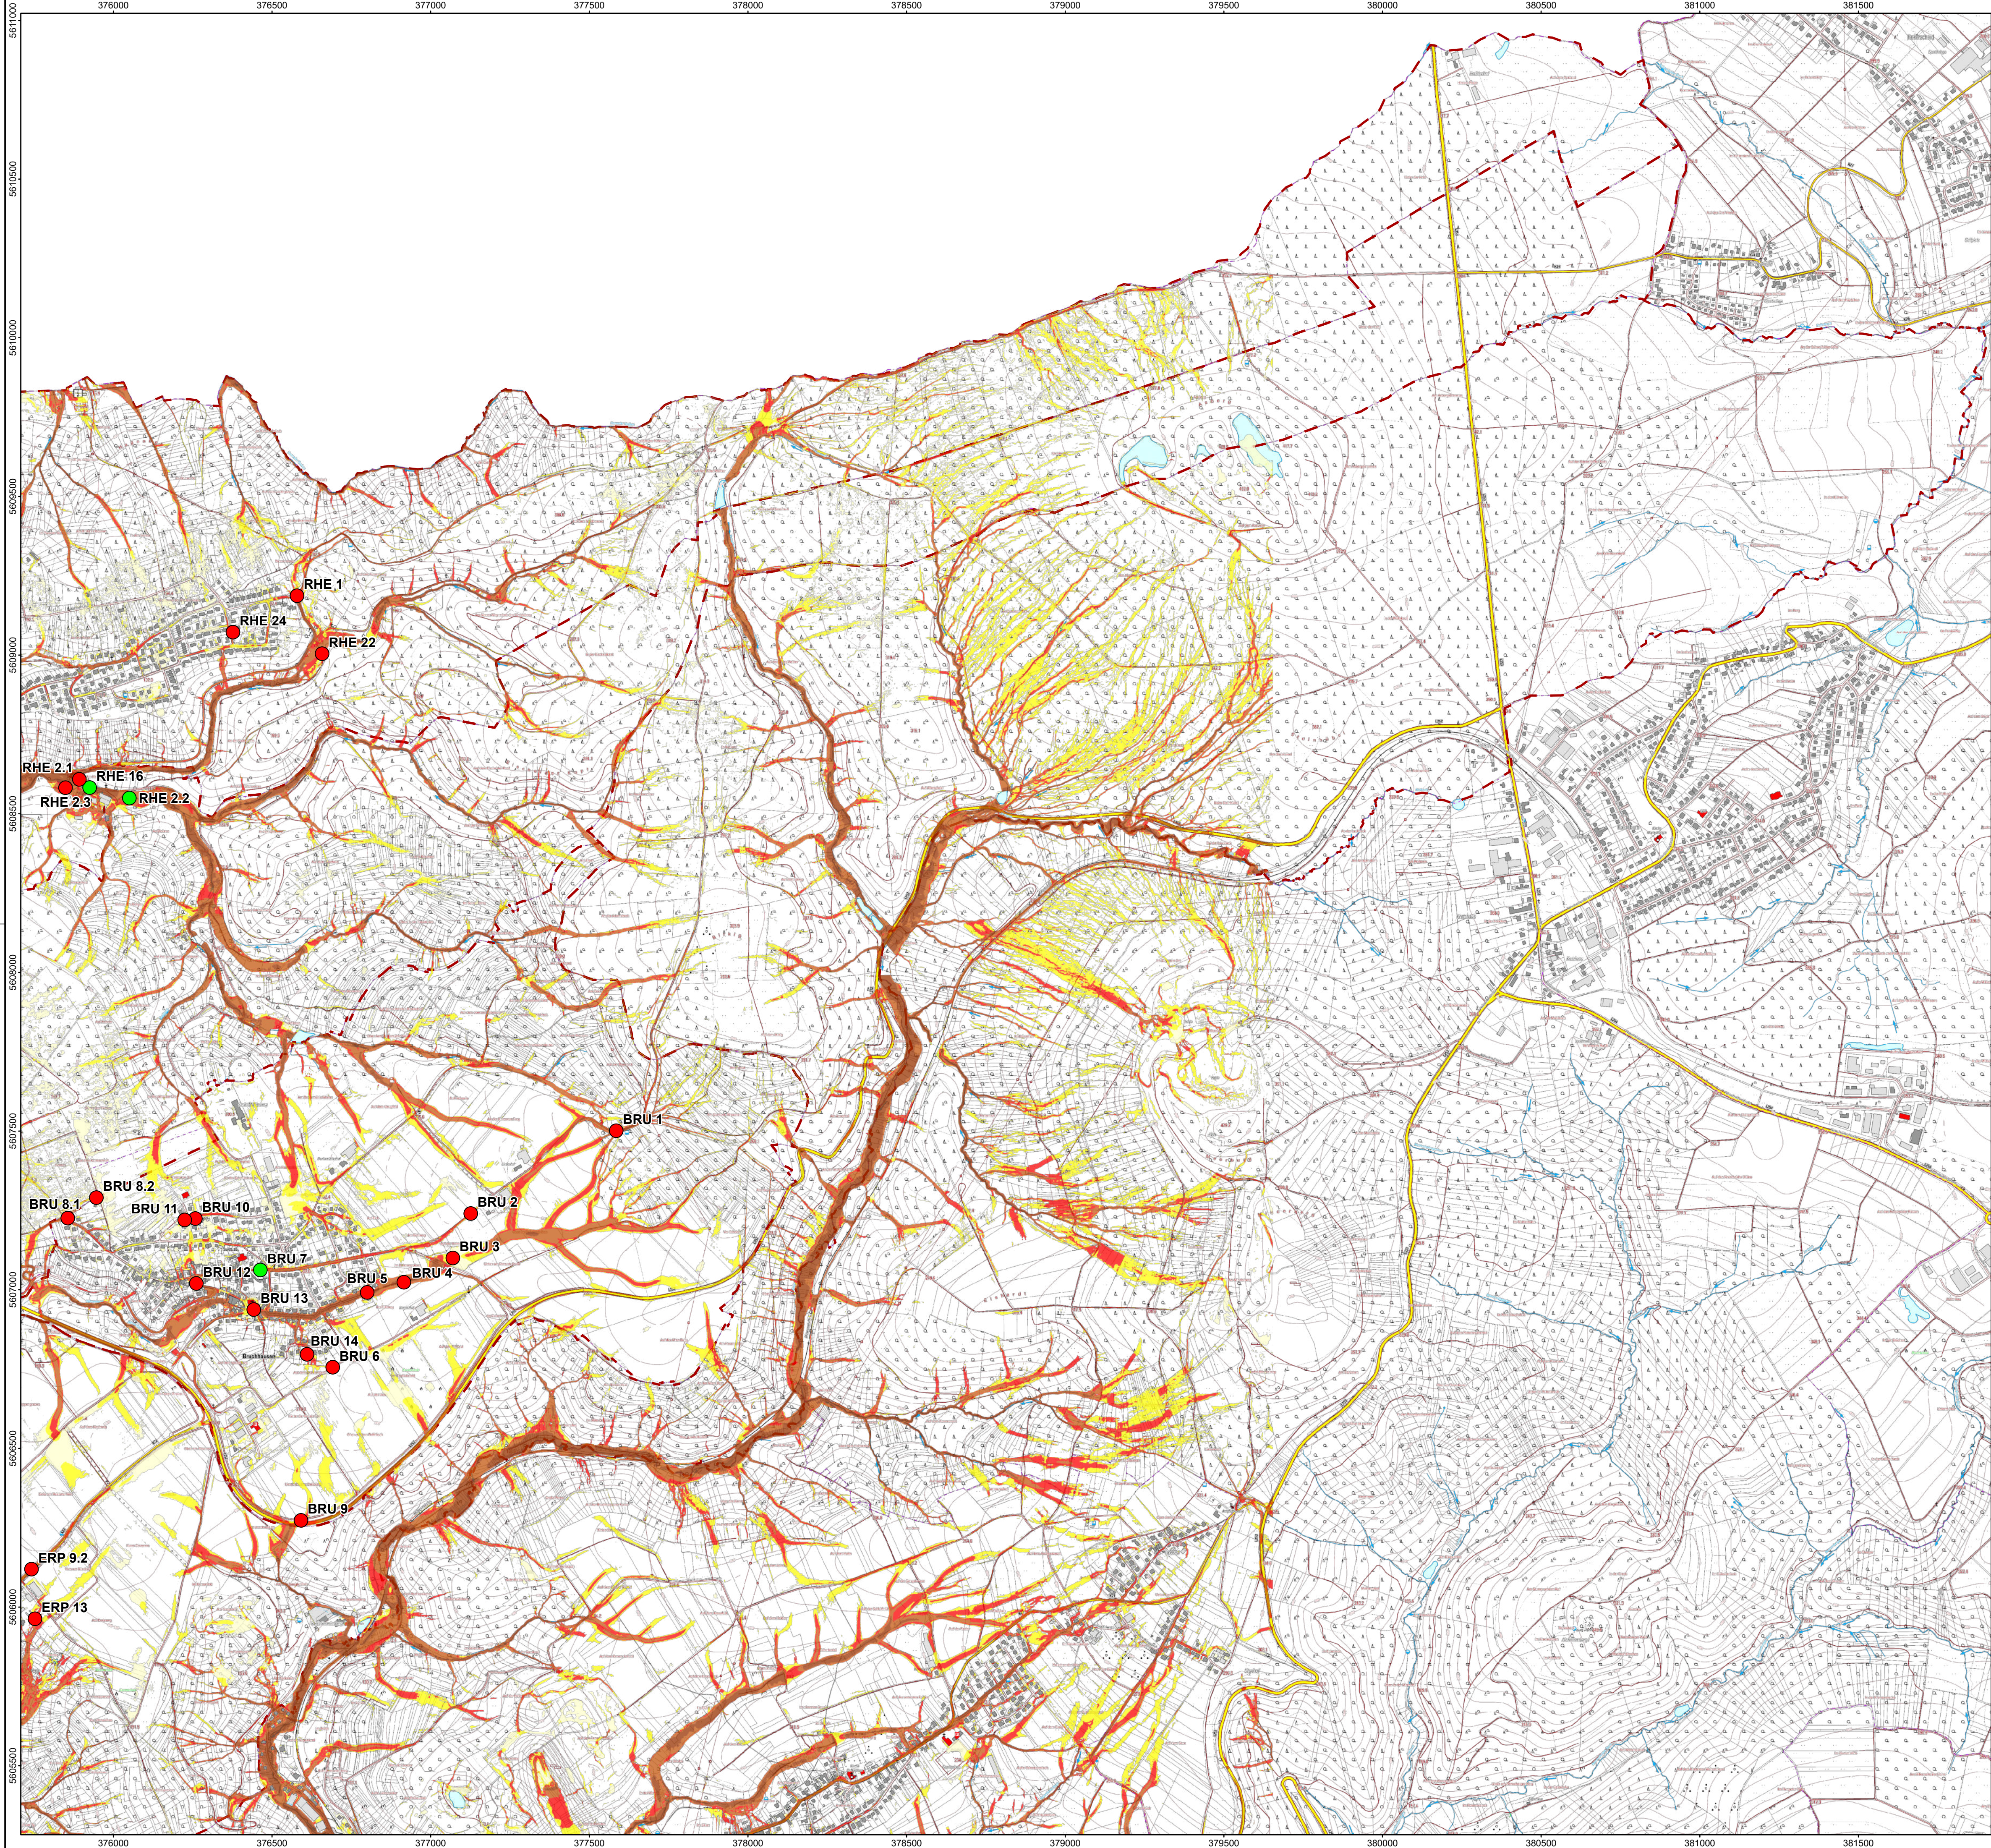

Zeichenerklärung

Defizite und Massnahmen

- Anmerkungen
- Defizite & Massnahmen
- Ortsgemeindegrenzen VG Unkel
- Überschwemmungsfläche HQ10
- Überschwemmungsfläche HQ Extrem

Wassertiefen HQ100 [m]

- <= 0,50
- > 0,50 - 1,00
- > 1,00 - 2,00
- > 2,00 - 3,00
- > 3,00 - 4,00
- > 4,00



Überflutungsgefährdung HQ100 [m]

- <= 0,50
- > 0,50 - 1,00
- > 1,00 - 2,00
- > 2,00 - 3,00
- > 3,00 - 4,00
- > 4,00

Fließgeschwindigkeit (SRI10, 4 Std.)

- 0 bis < 0,2 m/s
- 0,2 bis < 0,5 m/s
- 0,5 bis < 1,0 m/s
- 1,0 bis < 2,0 m/s
- >= 2,0 m/s

Übersicht

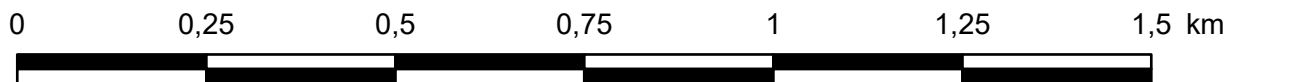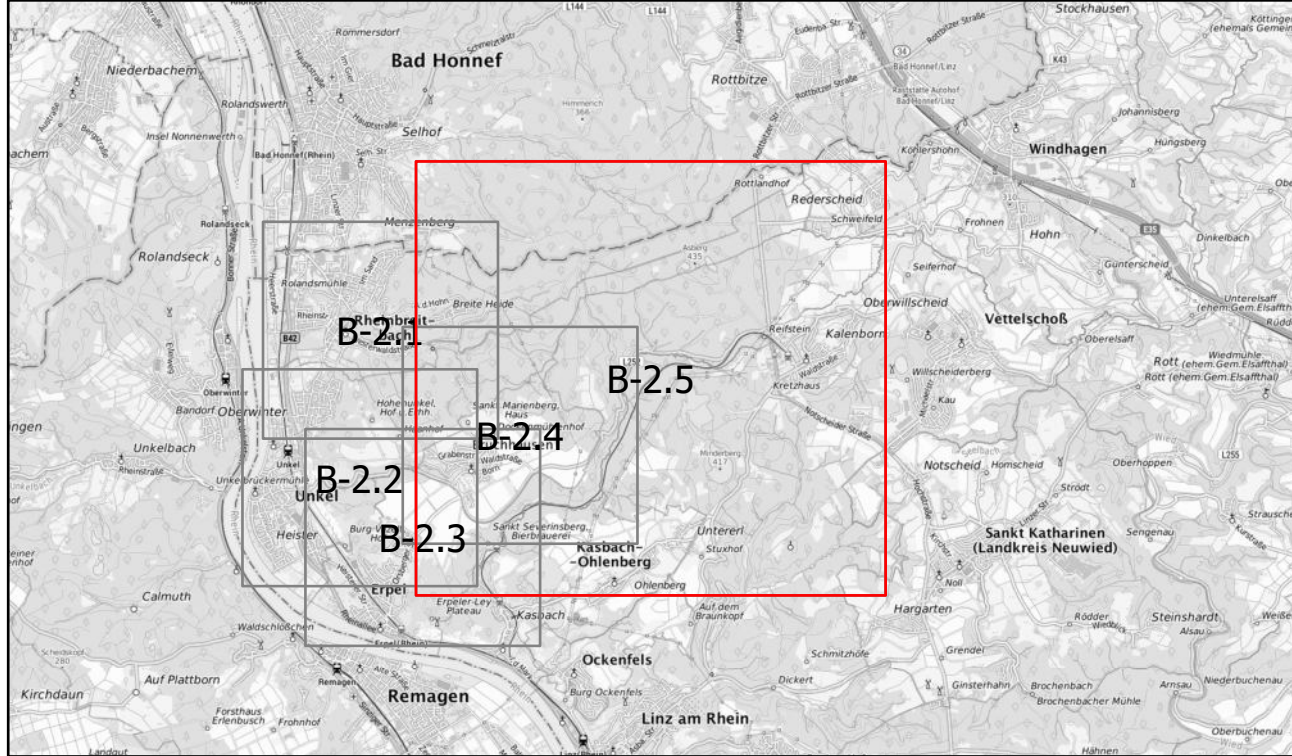

Koordinatensystem: ETRS 1989 UTM Zone 32N
 Datengrundlagen: DTKS ©GeoBasis-DE / LVermGeoRP 2024, dl-deby-2.0, www.lvermgeo.rlp.de, <https://www.govdata.de/dl-deby-2.0>
 Hochwassergefahrenkarte RLP ©GeoBasis-DE / LVermGeoRP 2024, dl-deby-2.0, www.lvermgeo.rlp.de, <https://www.govdata.de/dl-deby-2.0>
 StarkregengefahrenkartenWasserwirtschaftsverwaltung Rheinland-Pfalz 2024, <https://geodaten.wasser.rlp-umwelt.de/geoserver/Sturzflut/>
 TopPlusOpen GraustufenBundesamt für Kartographie und Geodäsie 2024, <https://sgx.geodatenzentrum.de/>

Auftraggeber: 		
Projekt: Örtliches Starkregen- & Hochwasservorsorgekonzept		
Planbezeichnung: Lageplan Erpeler Kirchspielwald		
 BJÖRNSSEN BERATENDE INGENIEURE Björnssen Beratende Ingenieure GmbH, Maria Trost 3, 56070 Koblenz Telefon Nr.: 02618851-0, Fax Nr.: 0261805725 info@bjornssen.de, www.bjornssen.de		Projekt-Nr.: UNK2211811 Plan-/ Anlage-Nr.: B-5.5 Maßstab: 1:10.000 Bearb.: 10.04.2025 Ingenhoff GIS: 10.04.2025 Ingenhoff Gepr.: 10.04.2025 Ingenhoff